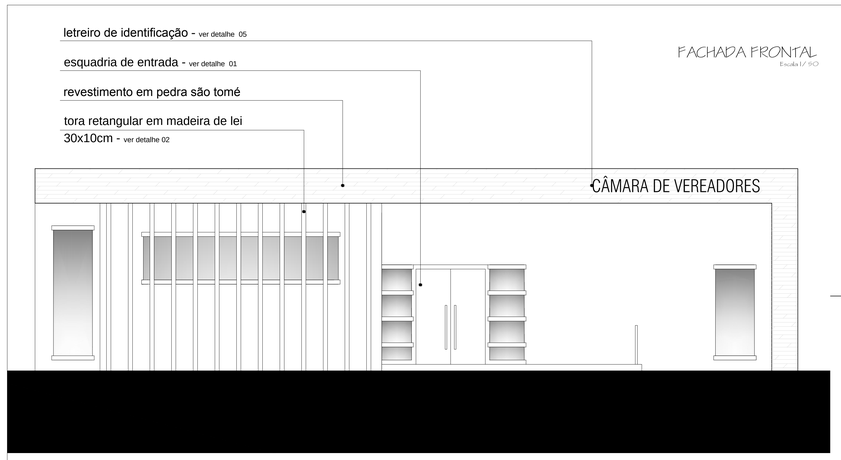

FACHADA FRONTAL
Escala 1/ 50

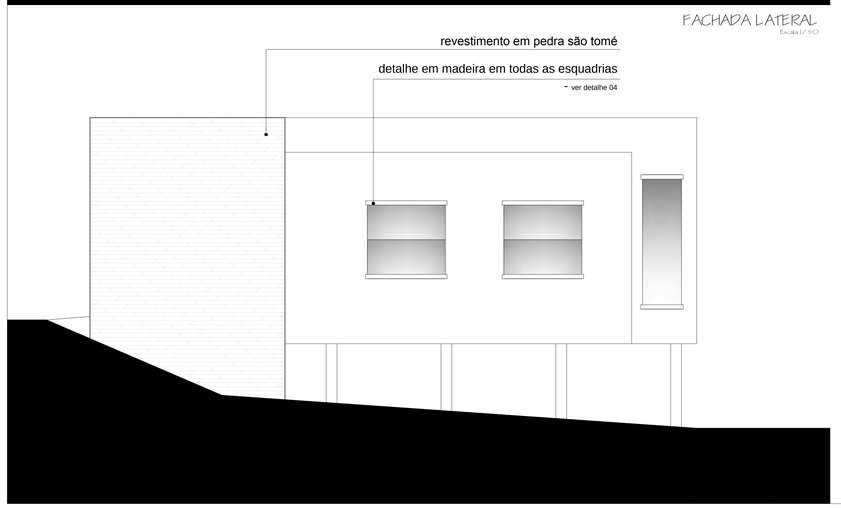

FACHADA LATERAL
Escala 1/ 50

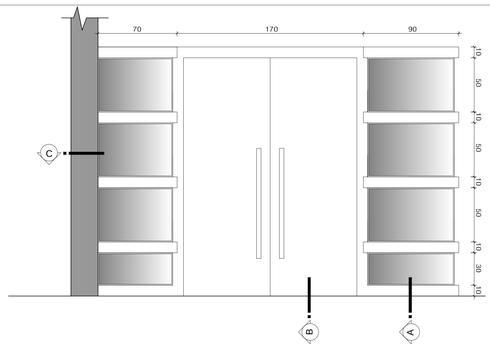

DETALHE 01 - VISTA FRONTAL
Escala 1/ 20

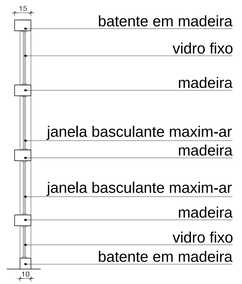

DETALHE 01 - CORTE A
Escala 1/ 20

DETALHE 01 - CORTE B
Escala 1/ 20

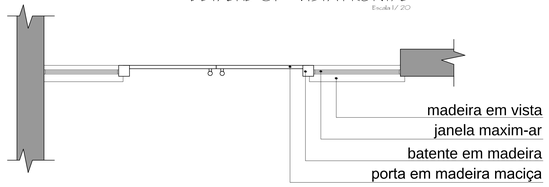

DETALHE 01 - CORTE C
Escala 1/ 20

inscrição "CÂMARA DE VEREADORES"
em caixa alta na fonte "Swis 721 LtCn BT"
com altura da caixa de 32cm

letras separadas
com fixação indivual por suporte metálico

pintura cromada

aplicação de fio de LED
no contorno traseiro de cada letra

DETALHE 05 - VISTA FRONTAL
Escala 1/ 20

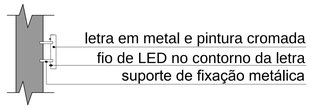

DETALHE 05 - CORTE
Escala 1/ 20

obra: EDIFICAÇÃO MUNICIPAL
local: Rua Pinheiro Machado, esquina Doutor Campos

propriedade: CÂMARA DE VEREADORES DE ANTA GORDA
responsável técnico projeto: LUISA CAMARILLERA ARQUITETA E URBANISTA CAU/ RS 076-409-2
responsável técnico construção: LUISA CAMARILLERA ARQUITETA E URBANISTA CAU/ RS 076-409-2
projeto

prancha: 02 / 03

PROJETO ARQUITETÔNICO
A= 188,33m²

desenho:	data:	escala:	projeto nº:
Luisa	06.04.2015	1/ 50	01/ 2015